



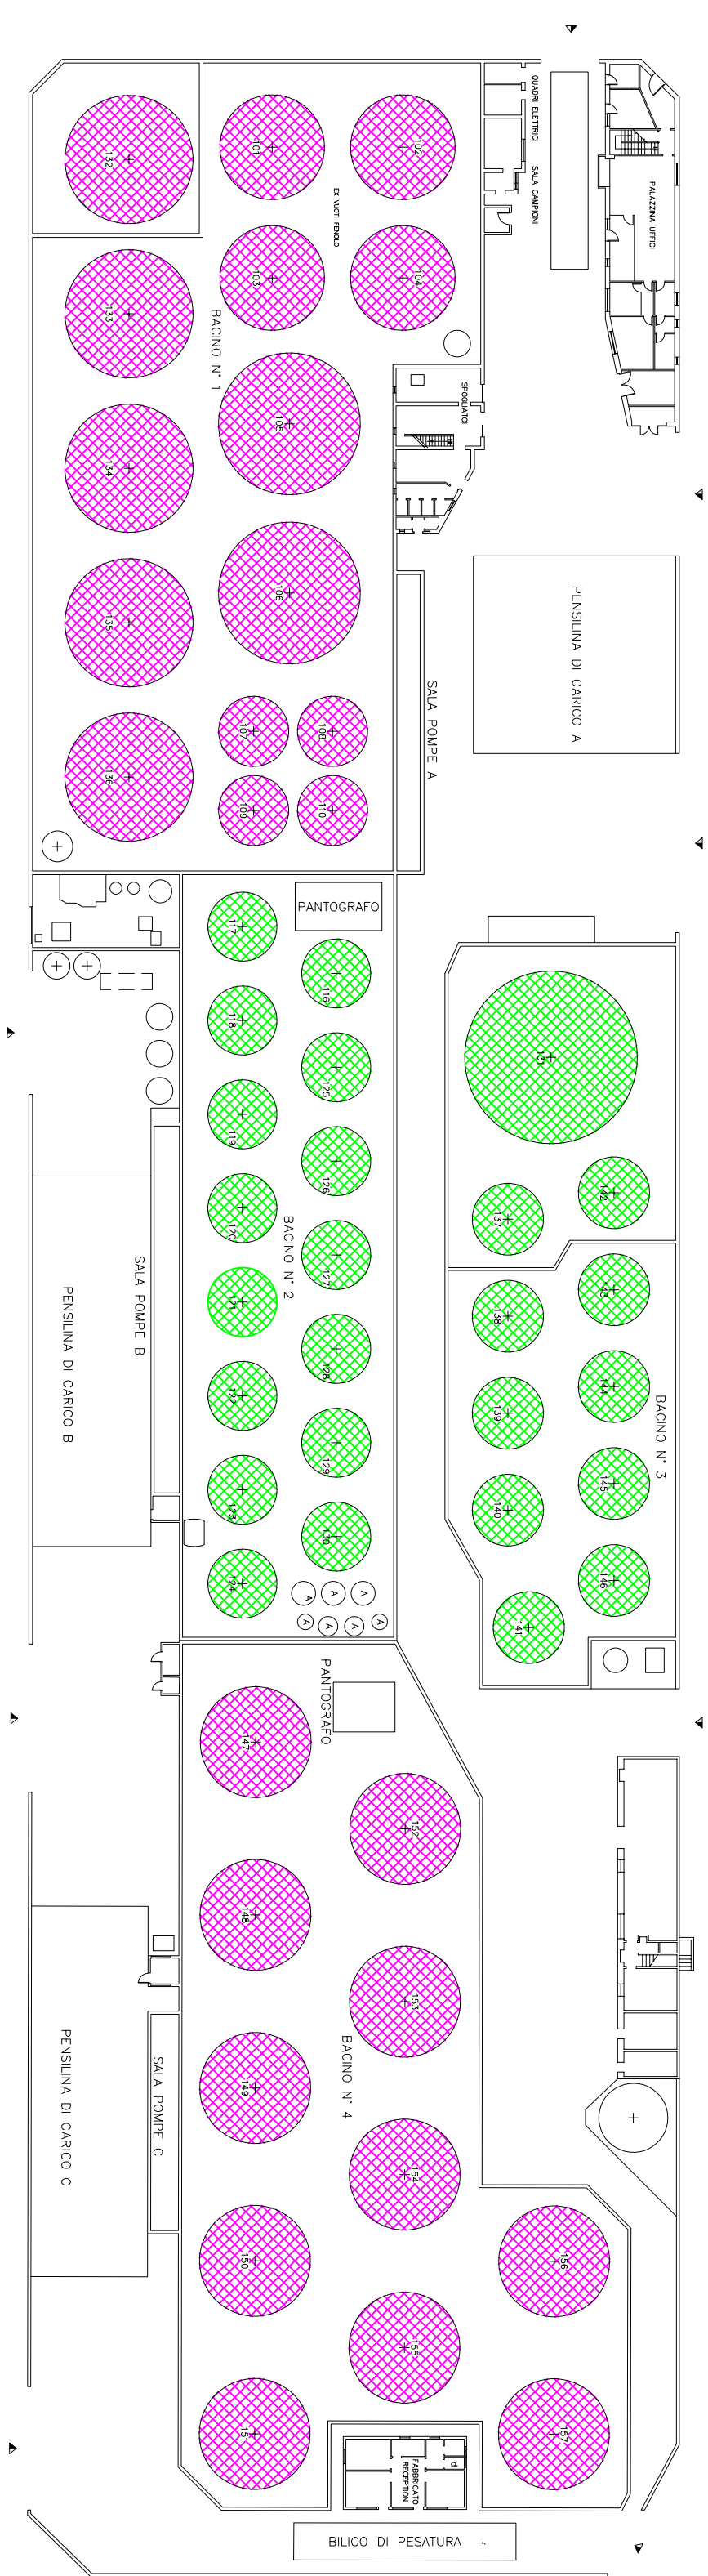

SILOMAR 1

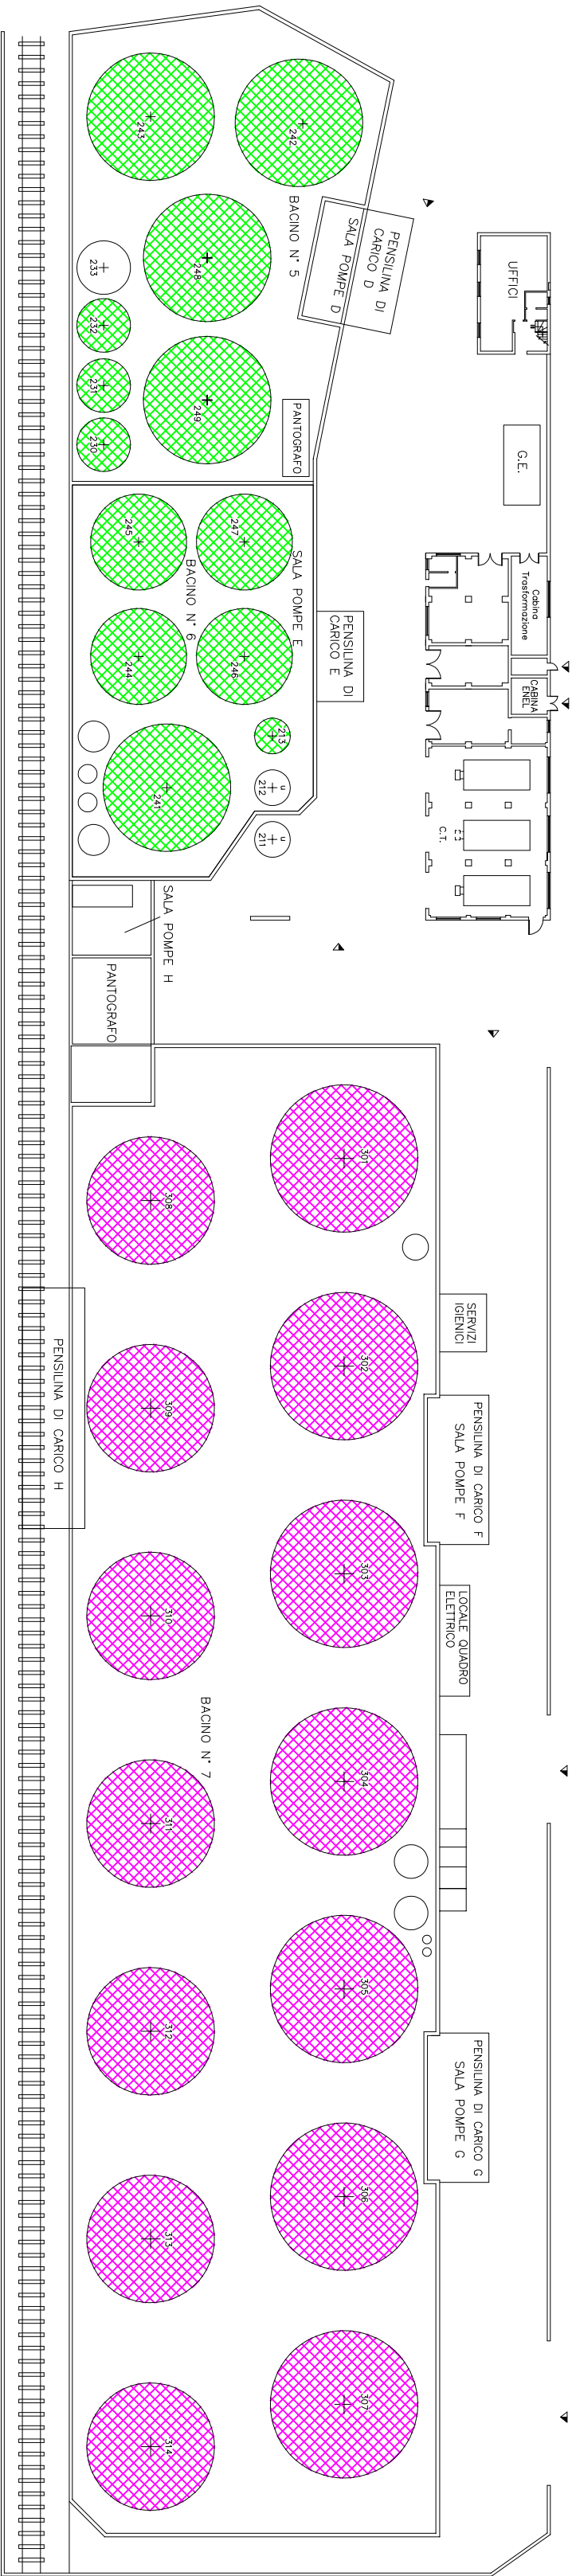

SILOMAR 2



SILOMAR 3

- LEGENDA
- Sensoi destinati allo stoccaggio di "gasolio - olio combustibile - sostanze pericolose per l'ambiente"
  - Sensoi destinati allo stoccaggio di "sostanze pericolose per l'ambiente"

|                                                                                         |         |                                                  |                                                                                     |
|-----------------------------------------------------------------------------------------|---------|--------------------------------------------------|-------------------------------------------------------------------------------------|
| STUDIO DI INGEGNERIA<br>BENVENUTO                                                       |         |                                                  |                                                                                     |
| 16128 GENOVA - VIA CORSICA, 102 - TEL. 010.543.587 - e-mail: associati@studiovenuto.com |         |                                                  |                                                                                     |
| Dis:                                                                                    | R.P.    | Comittente:                                      | SILOMAR S.p.A.                                                                      |
| Appr:                                                                                   | A.C.B.  |                                                  |                                                                                     |
| Scala:                                                                                  | 1:500   | Oggetto:                                         | Deposito costiero prodotti chimici e petrolchimici - porre Etiopia, Porto di Genova |
| Emesso il:                                                                              | 06.2021 | Estimato del Rapporto di Sicurezza - maggio 2021 |                                                                                     |
| Ref:                                                                                    | PC_RP   | Argomento:                                       | Pianta e costituzione del deposito                                                  |
| Modifiche:                                                                              | rev. 0  |                                                  |                                                                                     |

TAV.

1